



2

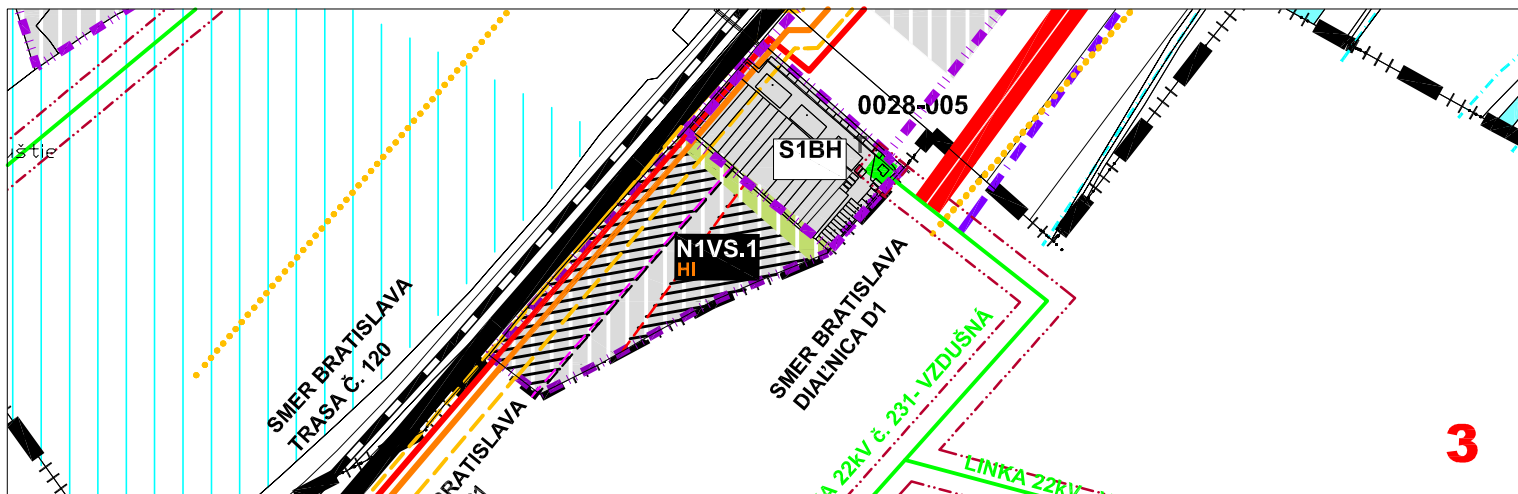

3

SCHÉMA POLOHY VÝREZOV 2,3

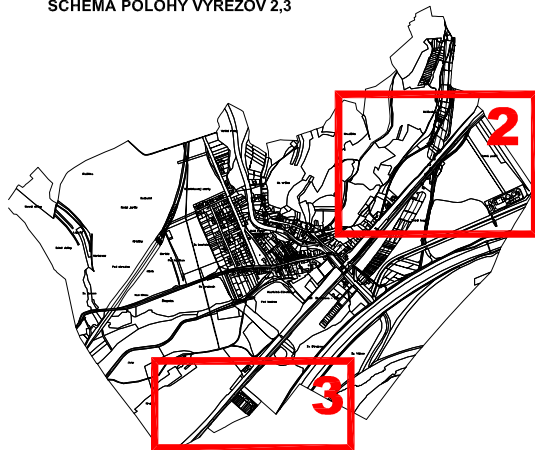

LEGENDA Za D1 zmenšená na 70%

STAV	NÁVRH	OPIS
[Symbol]	[Symbol]	HRANICA ZASTAVANÉHO ÚZEMIA
[Symbol]	[Symbol]	ZASTAVANÉ ÚZEMIE
[Symbol]	[Symbol]	ZASTAVANÉ ÚZEMIE
[Symbol]	[Symbol]	ZASTAVANÉ ÚZEMIE kde je výstavba možná len na základe výnimky (viď kap.E.m.3 záväznej textovej časti)
[Symbol]	[Symbol]	VEREJNÝ VODOVOD/ VEREJNÁ JEDNOTNÁ KANALIZÁCIA
[Symbol]	[Symbol]	PLYNOVOD VTL
[Symbol]	[Symbol]	HRANICA OCHRANNÉHO PÁSMA PLYNOVODU
[Symbol]	[Symbol]	HRANICA BEZPEČNOSTNÉHO PÁSMA PLYNOVODU
[Symbol]	[Symbol]	Hlavné vedenie NN - nxNAVY- J4x240
[Symbol]	[Symbol]	HRANICA OCHRANNÉHO PÁSMA ELEKTRO
[Symbol]	[Symbol]	N1VS.1 OZNAČENIE JESTVUJÚCICH A ROZVOJOVÝCH PÍČCH
[Symbol]	[Symbol]	A VEREJNOPROSPEŠNÉ STAVBY VYPLÝVAJÚCE Z ÚPN O

POZNÁMKA: TRASY TECHNICKEJ INFRAŠTRUKTÚRY SÚ SMERNÉ, VYKRESLENÉ SCHÉMATICKY, PRISPÔBOBENÉ MIERKE VÝKRESU

**ÚZEMNÝ PLÁN OBCE KOSTOLNÁ-ZÁRIEČIE**  
 SCHVÁLENÝ OZ KOSTOLNÁ- ZÁRIEČIE UZNESENÍM Č.94/2016 ZO DŇA 10.11.2016  
**ZMENY A DOPLNKY Č.1**

MIERKA 1 : 5 000  
 VEREJNÉ TECHNICKÉ VYBAVENIE

VÝREZ 2,3

4

