



2

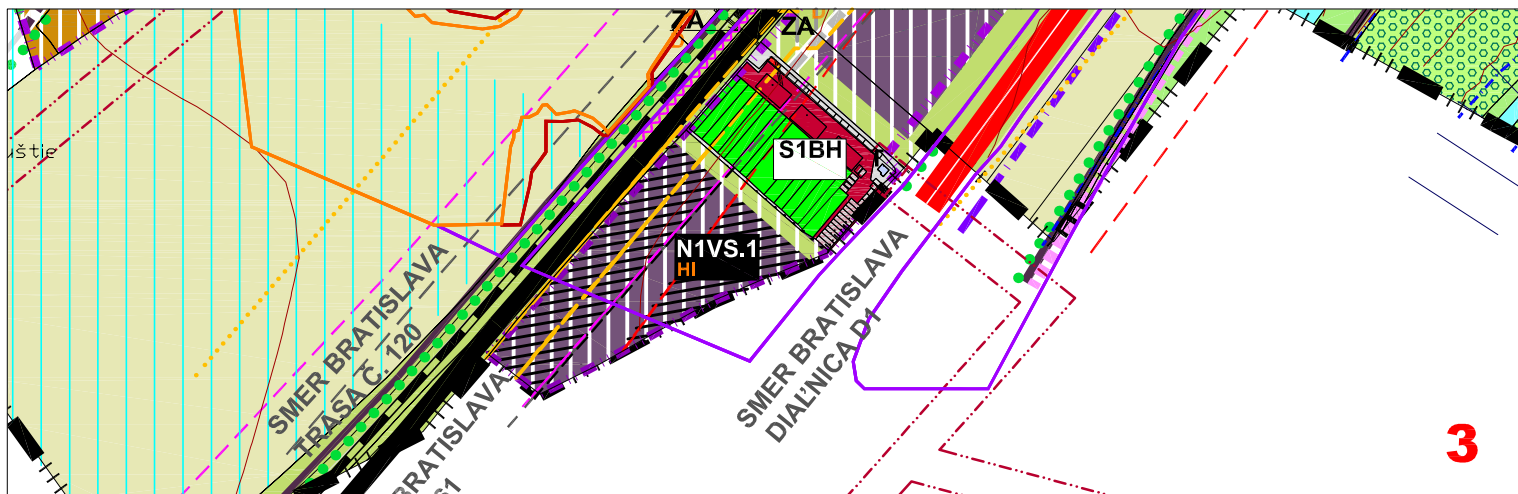

3

SCHÉMA POLOHY VÝREZOV 2,3

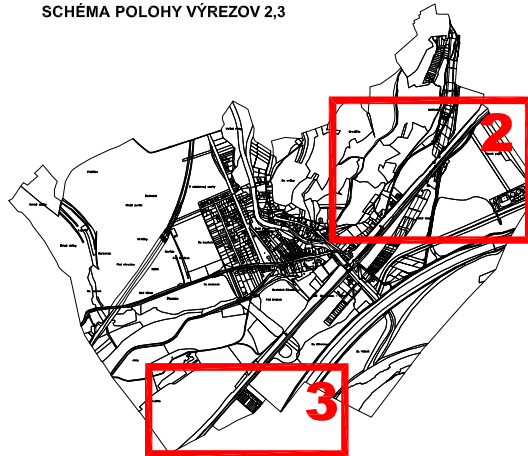

LEGENDA ZaD1 zmenšená na 70%
STAV NÁVRH

		HRANICA ZASTAVANÉHO ÚZEMIA
		B - OBYTNÉ ÚZEMIE S PREVAHOU PLOŇCH PRE BÝVANIE NÍZKOPODLAŽNÉ
		BZ - OBYTNÉ ÚZEMIE - ZÁHRADY
		VS- VÝROBNÉ ÚZEMIE DROBNEJ PRIEMYSELNEJ VÝROBY, VÝROBNÝCH SLUŽIEB
		VS- VÝROBNÉ ÚZEMIE DROBNEJ PRIEMYSELNEJ VÝROBY, VÝROBNÝCH SLUŽIEB kde je výstavba možná len na základe výnimky (viď kap.E.m.3 záväznej textovej časti)
		OCHRANNÁ A IZOLAČNÁ ZELEŇ, PRÍCESTNÁ ZELEŇ
		HRANICA OCHRANNÉHO PÁSMA DIALNICE, CESTY I. a III. TRIEDY, ŽELEZNICE
		HRANICA OCHRANNÉHO PÁSMA ELEKTRO
		HRANICA OCHRANNÉHO PÁSMA / BEZPEČNOSTNÉHO PÁSMA PLYNOVODU
		HRANICA OCHRANNÉHO PÁSMA ČOV
		N1VS.1 OZNAČENIE JESTVUJÚCICH A ROZVOJOVÝCH PLOŇCH
		A VEREJNOPROSPEŠNÉ STAVBY VYPLÝVAJÚCE Z ÚPN O
		ZÁPLAVOVÁ ČIARA Q5, Q10, Q50, Q100, Q1000

ÚZEMNÝ PLÁN OBCE KOSTOLNÁ-ZÁRIEČIE
SCHVÁLENÝ OZ KOSTOLNÁ- ZÁRIEČIE UZNESENÍM Č.94/2016 ZO DŇA 10.11.2016
ZMENY A DOPLNKY Č.1

MIERKA 1 : 5 000
KOMPLEXNÝ VÝKRES PRIESTOROVÉHO USPORIADANIA A
FUNKČNÉHO VYUŽÍVANIA ÚZEMIA **VÝREZ 2,3**

2

