



2

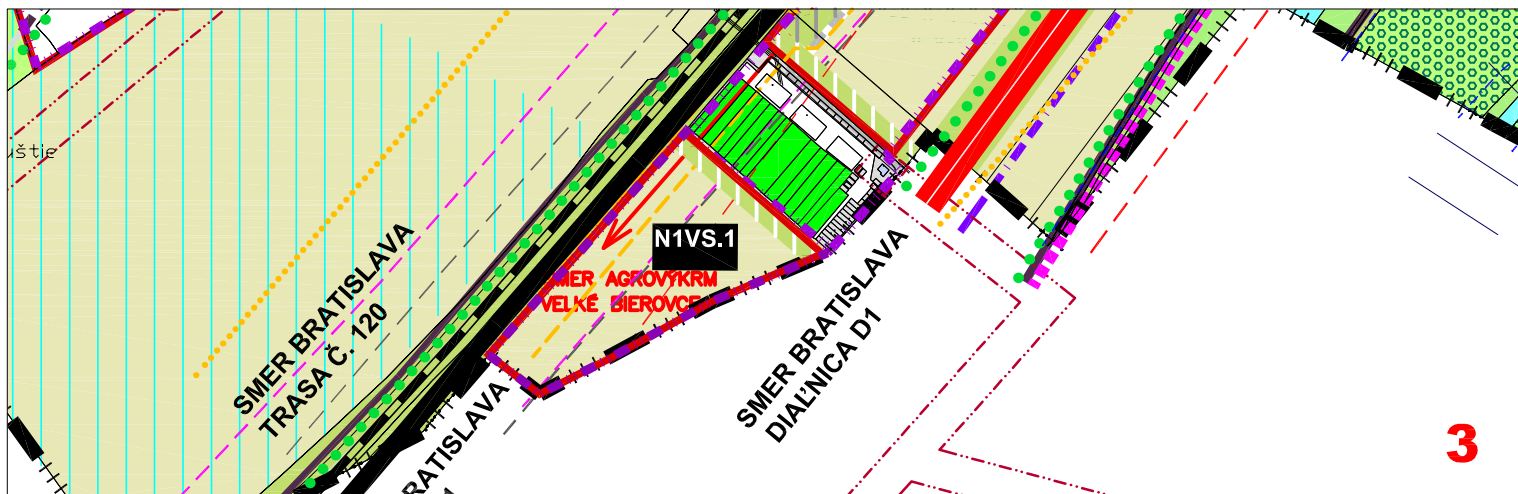

3

SCHÉMA POLOHY VÝREZOV 2,3

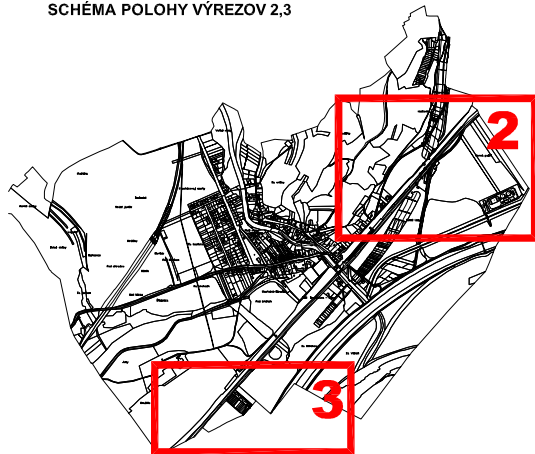

LEGENDA ZaD1 zmenšená na 70%

STAV	NÁVRH	
		HRANICA ZASTAVANÉHO ÚZEMIA K 1.1.1990
		HRANICE URBANISTICKÝCH BLOKOV
		OZNAČENIE URBANISTICKÝCH BLOKOV
		BZ - OBYTNÉ ÚZEMIE - ZÁHRADY
		OCHRANNÁ A IZOLAČNÁ ZELEŇ/ PRÍCESTNÁ ZELEŇ

ÚZEMNÝ PLÁN OBCE KOSTOLNÁ-ZÁRIEČIE
 SCHVÁLENÝ OZ KOSTOLNÁ-ZÁRIEČIE UZNESENÍM Č.94/2016 ZO DŇA 10.11.2016
ZMENY A DOPLNKY Č.1

MIERKA 1 : 5 000
 OCHRANA PRÍRODY A TVORBA KRAJINY

VÝREZ 2,3

5

