


ŠIRŠIE VZŤAHY

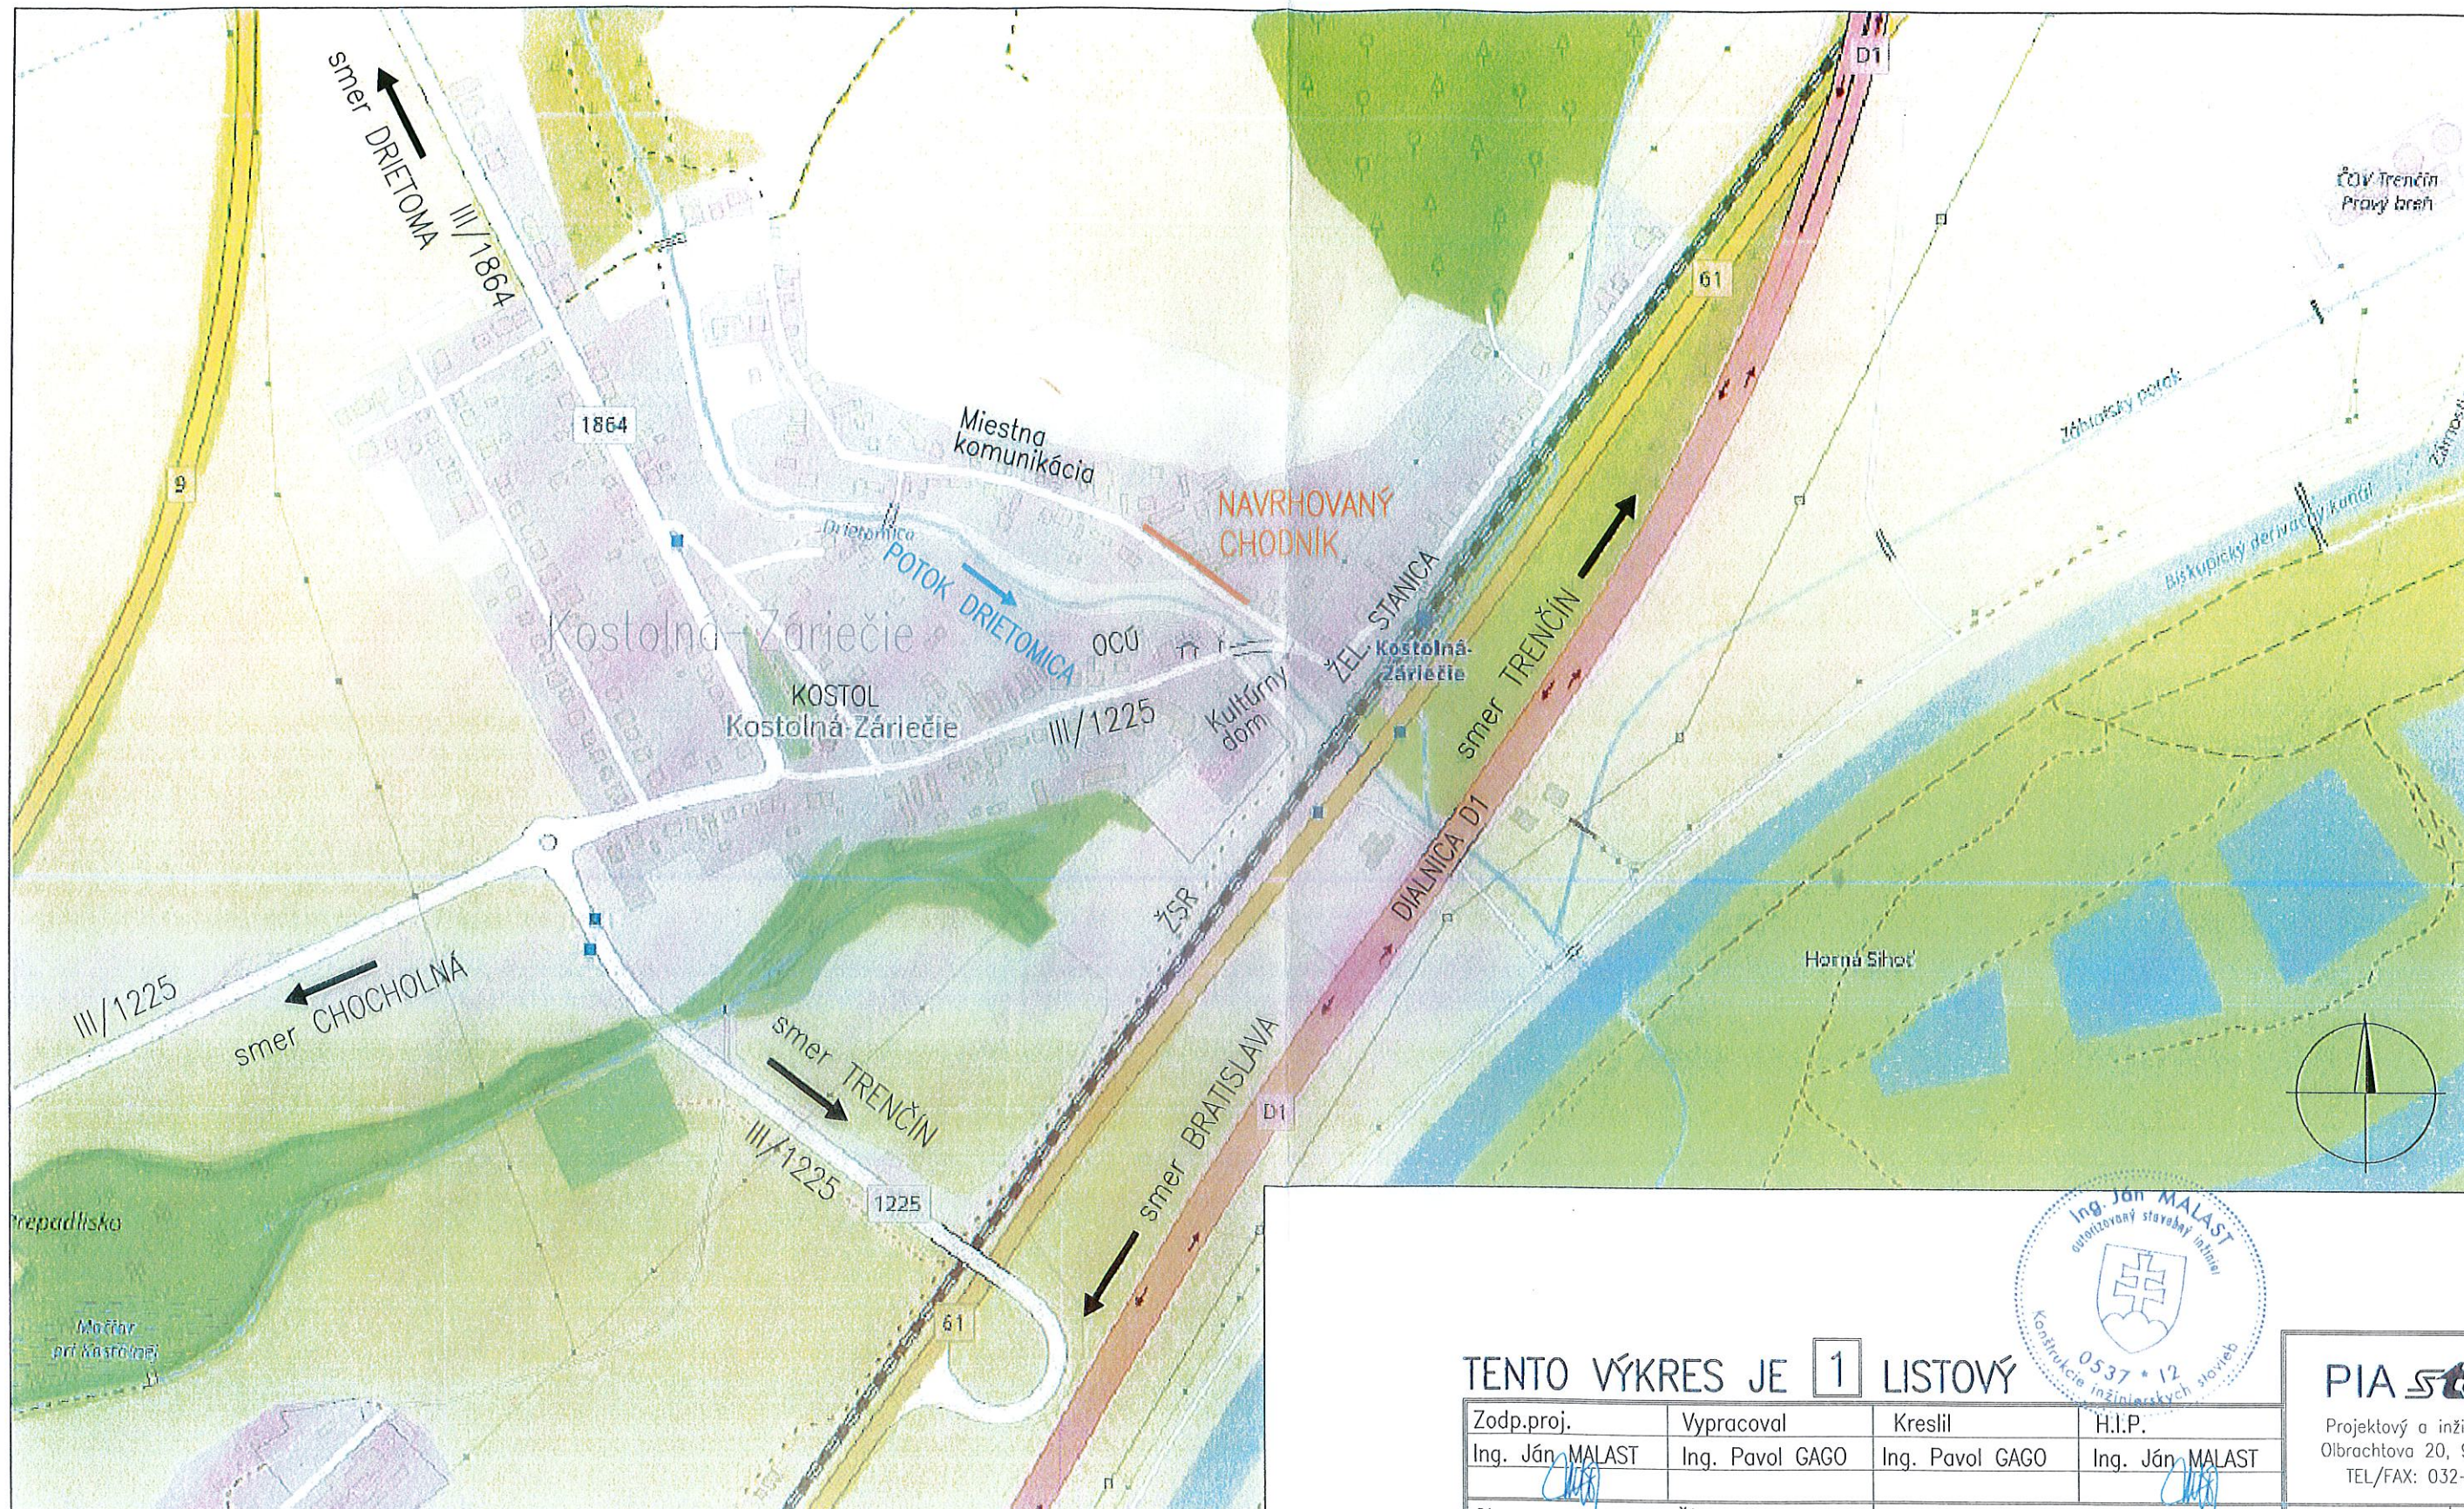

TENTO VÝKRES JE 1 LISTOVÝ

Zodp.proj.	Vypracoval	Kreslil	H.I.P.
Ing. Ján MALAST	Ing. Pavol GAGO	Ing. Pavol GAGO	Ing. Ján MALAST

Okresný úrad: TRENČÍN	Obecný úrad: KOSTOLNÁ – ZÁRIEČIE
Investor: OBEC Kostolná – Záriečie č 148, 913 04 Kostolná – Záriečie	

VÝSTAVBA CHODNÍKA V OBCI KOSTOLNÁ – ZÁRIEČIE

2.1 STAVEBNOTECHNICKÉ RIEŠENIE

Názov: SITUÁCIA ŠIRŠIE VZŤAHY

PIA *stannet*

Projektový a inžiniersky ateliér  
Olbrachtova 20, 91101 Trenčín  
TEL/FAX: 032-6580772

Σ Formátov	2xA4
Dátum	06/2023
Stupeň dok.	DSP, RP
Z.č.	33-0537-23
Arch.č.	A 033/2023

Mierka:	Por. č.v.
	01