


ŠIRŠIE VZŤAHY

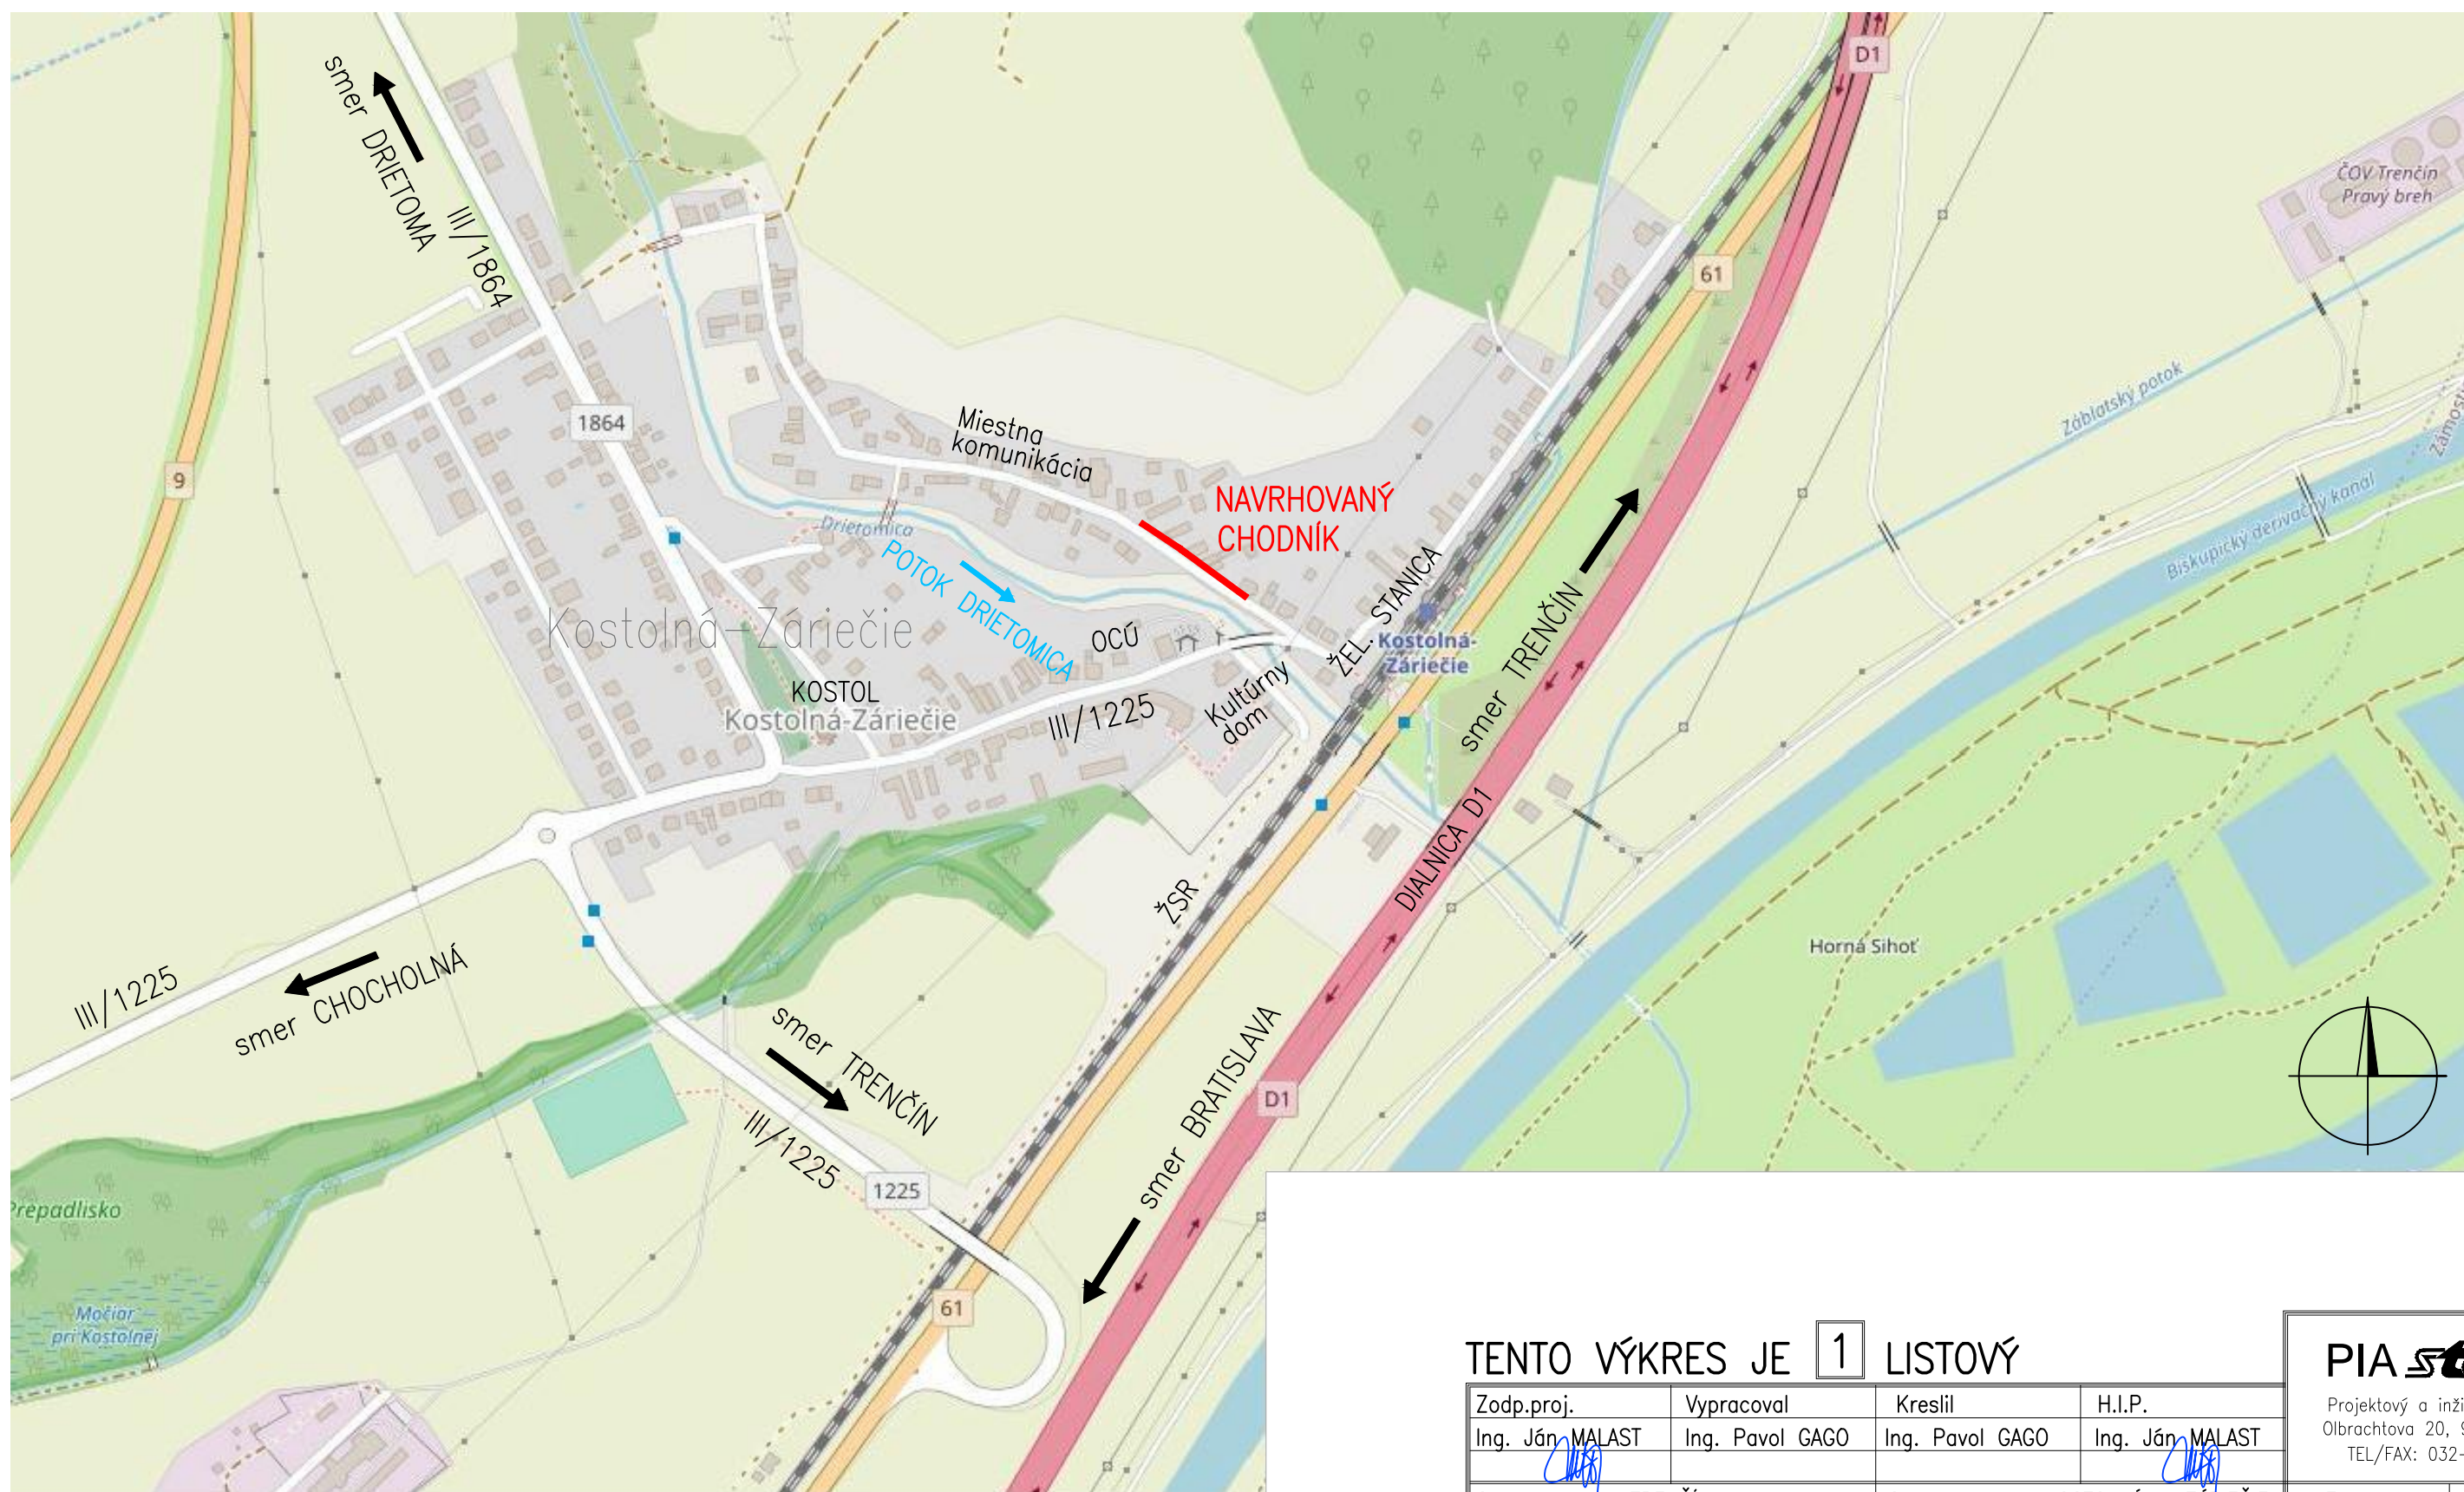

TENTO VÝKRES JE 1 LISTOVÝ

Zodp.proj. Ing. Ján MALAST	Vypracoval Ing. Pavol GAGO	Kreslil Ing. Pavol GAGO	H.I.P. Ing. Ján MALAST
-------------------------------	-------------------------------	----------------------------	---------------------------

Okresný úrad: TRENČÍN	Obecný úrad: KOSTOLNÁ – ZÁRIEČIE
Investor: OBEC Kostolná – Záriečie č 148, 913 04 Kostolná – Záriečie	

VÝSTAVBA CHODNÍKA V OBCI KOSTOLNÁ – ZÁRIEČIE 2.1 STAVEBNOTECHNICKÉ RIEŠENIE

Názov:
SITUÁCIA ŠIRŠIE VZŤAHY

PIA *stamat*

Projektový a inžiniersky ateliér
Olbrachtova 20, 91101 Trenčín
TEL/FAX: 032-6580772

Σ Formátov	2xA4
Dátum	06/2023
Stupeň dok.	DSP, RP
Z.č.	33-0537-23

Arch.č.
A 033/2023

Mierka:
Por. č.v.

01