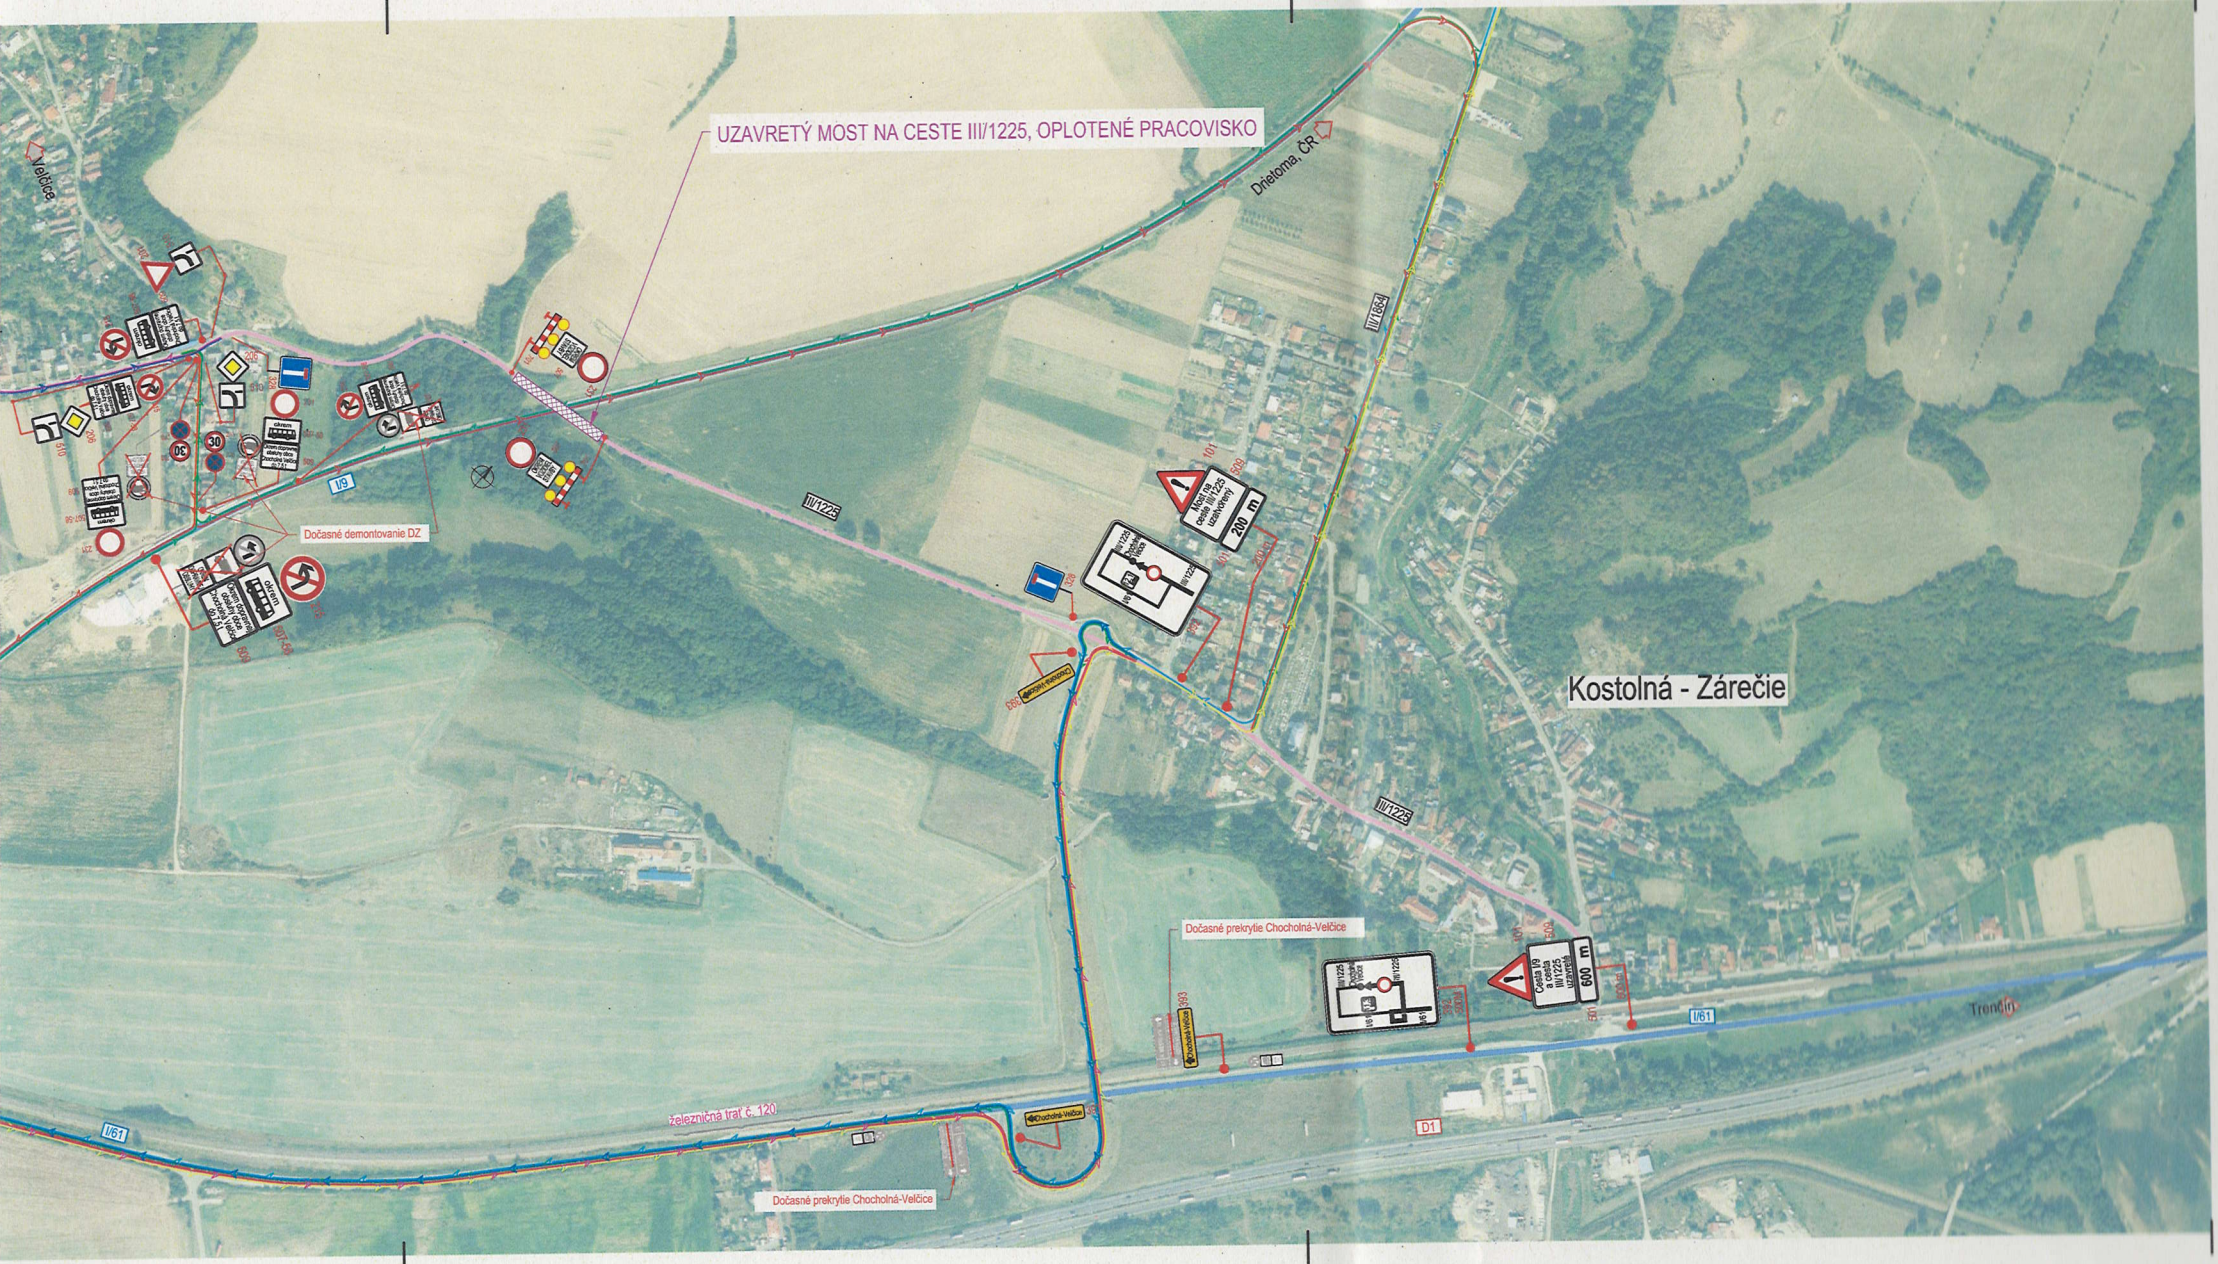
UZAVRETÝ MOST NA CESTE III/1225, OPLOTENÉ PRACOVISKO
Dočasné demontovanie DZ
Dočasné prekrytie Chocholná-Velčice
Dočasné prekrytie Chocholná-Velčice
železničná trať č. 120
Kostolná - Záričie
Drietoma, ČR
Trenčín
I/9
I/61
I/61
III/1225
III/1225
III/1224
D1
200 m
600 m