VA D1

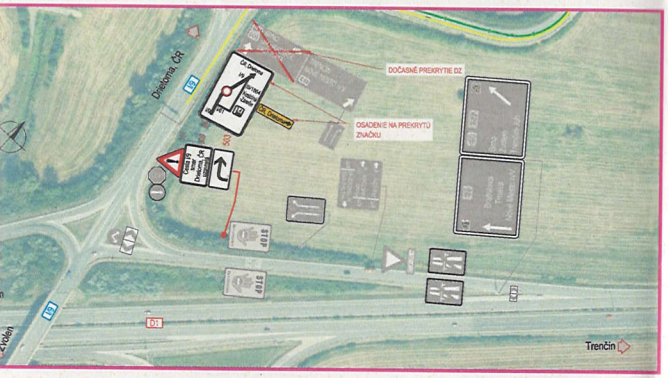

LEGENDA ČIAR A SYMBOLOV:

- CESTA III/1225, III/1864
- CESTA I/61, I/9
- OBCHÁDZKOVÁ TRASA SMER CHOCHOLNÁ - VELČICE
- OBCHÁDZKOVÁ TRASA SMER KOSTOLNÁ - ZÁREČIE
- OBCHÁDZKOVÁ TRASA SMER CHOCHOLNÁ - VELČICE, AUTOBUSY PRAVIDELNÁ LINKA
- OBCHÁDZKOVÁ TRASA SMER KOSTOLNÁ - ZÁREČIE, AUTOBUSY PRAVIDELNÁ LINKA
- OBCHÁDZKOVÁ TRASA SMER BÁNOVCE NAD BEBRAVOU, I/61, POČAS UZÁVERY CESTY I/9
- OBCHÁDZKOVÁ TRASA SMER DRIETOMA, ČR, POČAS UZÁVERY CESTY I/9
- OPLOTENÉ PRACOVISKO
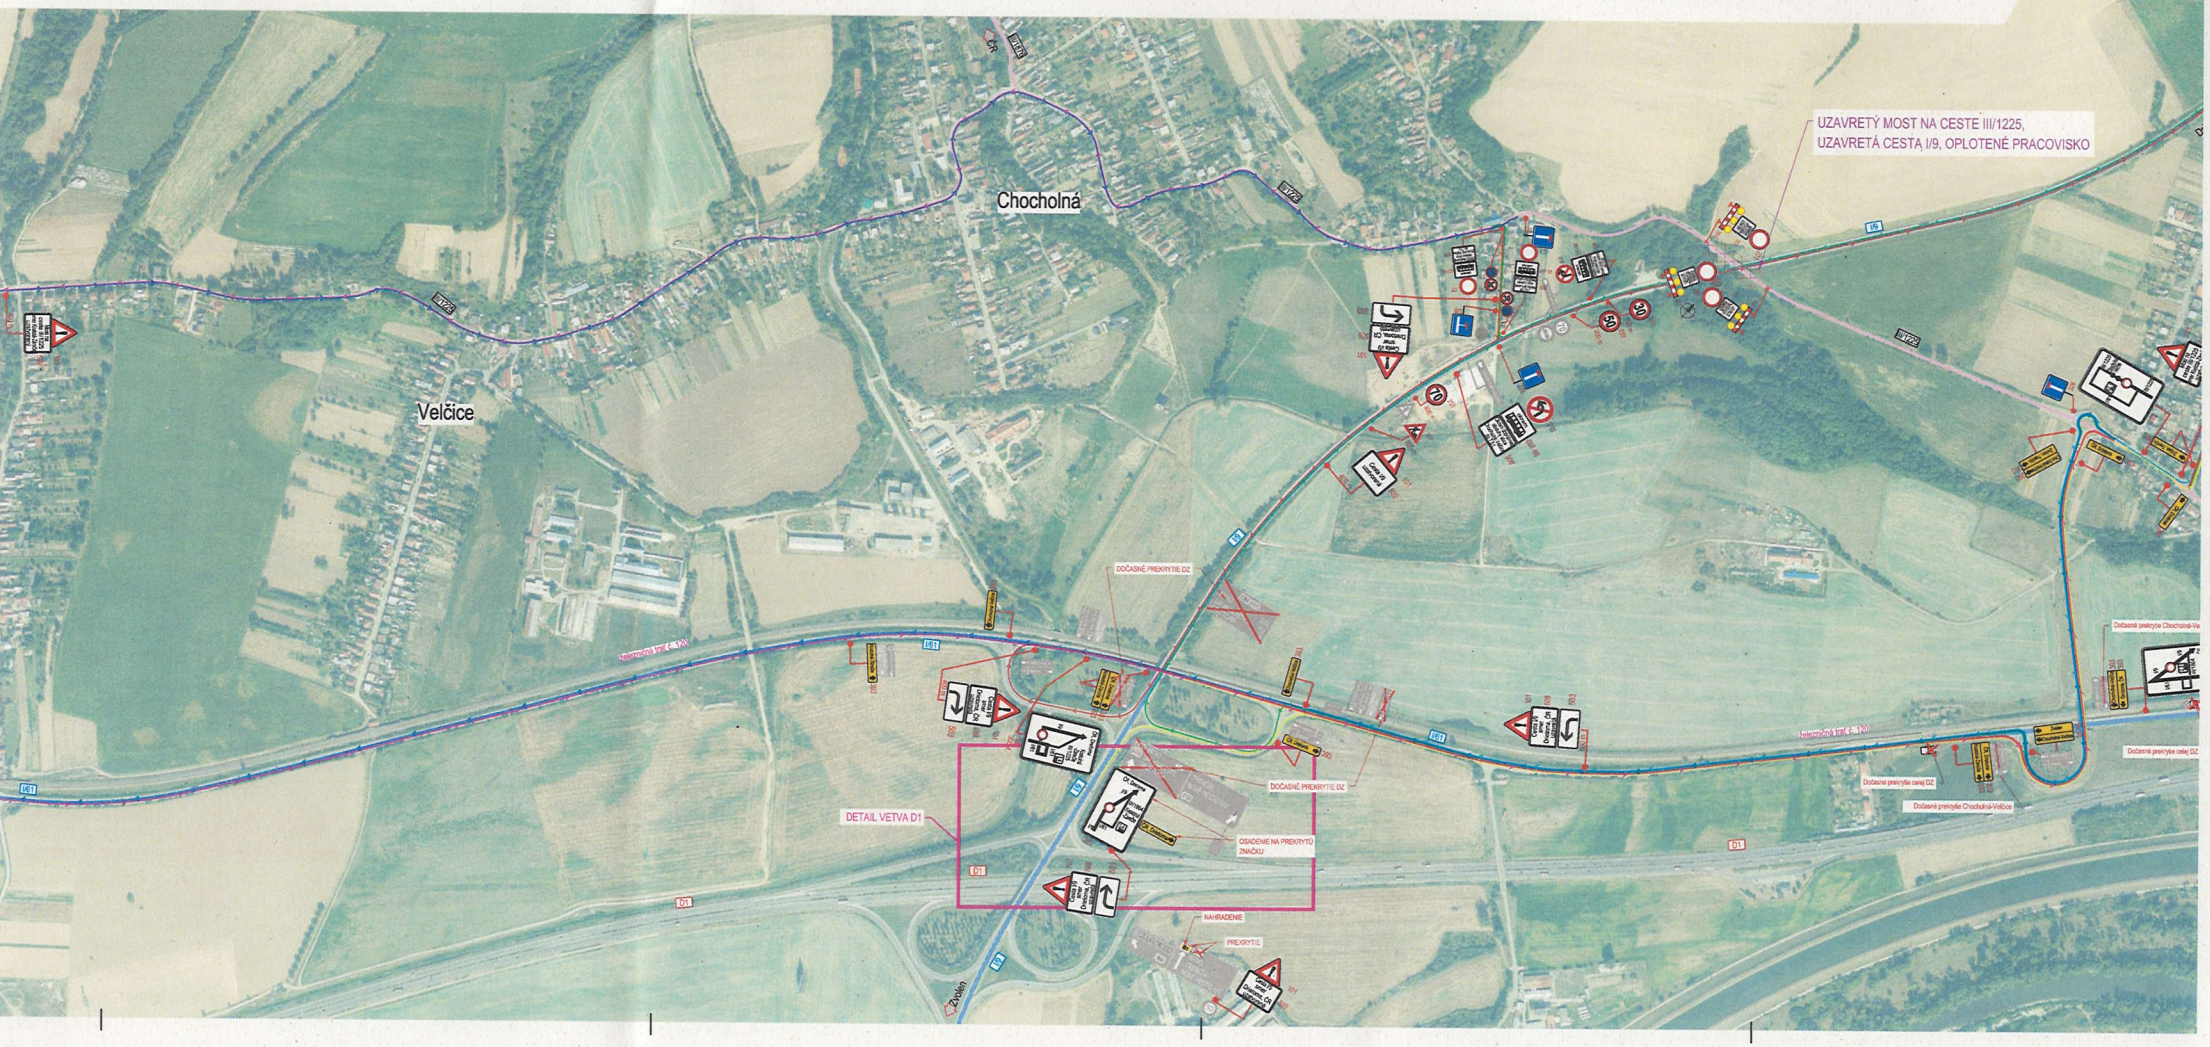
POZNÁMKY:
- EXISTUJÚCE ZVISLÉ TRVALÉ DOPRAVNÉ ZNAČENIE V MIESTE STAVBY A OKOLÍ JE VYZNAČENÉ SIVOU FARBOU
- DOPRAVNÉ ZNAČKY UMIESTNIŤ TAK, ABY OBRYSOM NEZASAHOVALI DO BEZPEČNOSTNÉHO ODSTUPU KOMUNIKÁCIE - VZDIALENOSŤ OD 0,5-2,0m
- PRENOSNÉ ZVISLÉ DOPRAVNÉ ZNAČKY SÚ NAVRHOVANÉ V OBCI V ZÁKLADNOM ROZMERE, MIMO OBCE VO ZVÄČŠENOM ROZMERE, REFLEXNEJ ÚPRAVE A NA POZNIKOVANEJ KONŠTRUKCII, NA GUMENÝCH PODLOŽKÁCH, V ZMYSLE ZÁKONA NR SR 8/2009 VYHLÁŠKY MV SR 30/2020, TP 69 (TP 06/2013) A STN 01 8020, STN 73 6101 A ICH NOVELIZÁCIÍ
- PRENOSNÉ DOPRAVNÉ ZNAČENIE JE NAVRHNOVANÉ PODĽA VZOROVÝCH SCHÉM PRE DLHODOBÉ PRACOVNÉ MIESTO V ZMYSLE TP 069, PODĽA MIESTNYCH PODMIENOK
- OSOBY POČAS REALIZÁCIE PRÁC, POHYBUJÚCE SA PO KOMUNIKÁCII, MUSIA MAŤ VIDITEĽNÝ BEZPEČNOSTNÝ ODEV V ZMYSLE VYHLÁŠKY MV SR Č. 35/2020 Z. z.
- IHNEĎ PO REALIZÁCII PREDMETNEJ STAVBY SA POZ V PREDMETNEJ LOKALITE ODSTRÁNI A TO POSTUPNE PROTI SMERU JAZDY!!!
- ZMENY V OSADENÍ POZ JE NUTNÉ PRED SAMOTNÝM REALIZOVANÍM NAJSKÔR ODKONZULTOVAŤ S AUTOROM NÁVRHU A PRÍSLUŠNÝM ODI, KDI A PPZ
- OSOBA ZODPOVEDNÁ ZA FUNKČNOSŤ POZ JE POVINNÁ PRAVIDELNE DOHLIADAŤ, ROBIŤ ÚDRŽBU PRÍPADNU OBMENU DZ