


SCHÉMA BLOKOV

STAV	NÁVRH	VÝHLAD	OPIS
			HRANICA ZASTAVANÉHO ÚZEMIA K 1.1.1990
			HRANICE URBANISTICKÝCH BLOKOV (VÝHLAD NIE JE SÚČASŤOU ZÁVÄZNEJČASŤI)
			SCHEMA DOPRAVNÉHO NAPOJENIA NA CESTU I/9
			DIAľNICA D1
			CESTA I. TRIEDY
			CESTA III. TRIEDY
			CYKLOTRASA
			PEŠIE TRASY A CHODNÍKY
			OZNAČENIE JESTVUJÚCICH A ROZVOJOVÝCH PÍ6CH
			VEREJNOPROSPESNÉ STAVBY VYPLYVAJÚCE Z VYŠŠEJ ÚPD
			VEREJNOPROSPESNÉ STAVBY VYPLYVAJÚCE Z ÚPN O

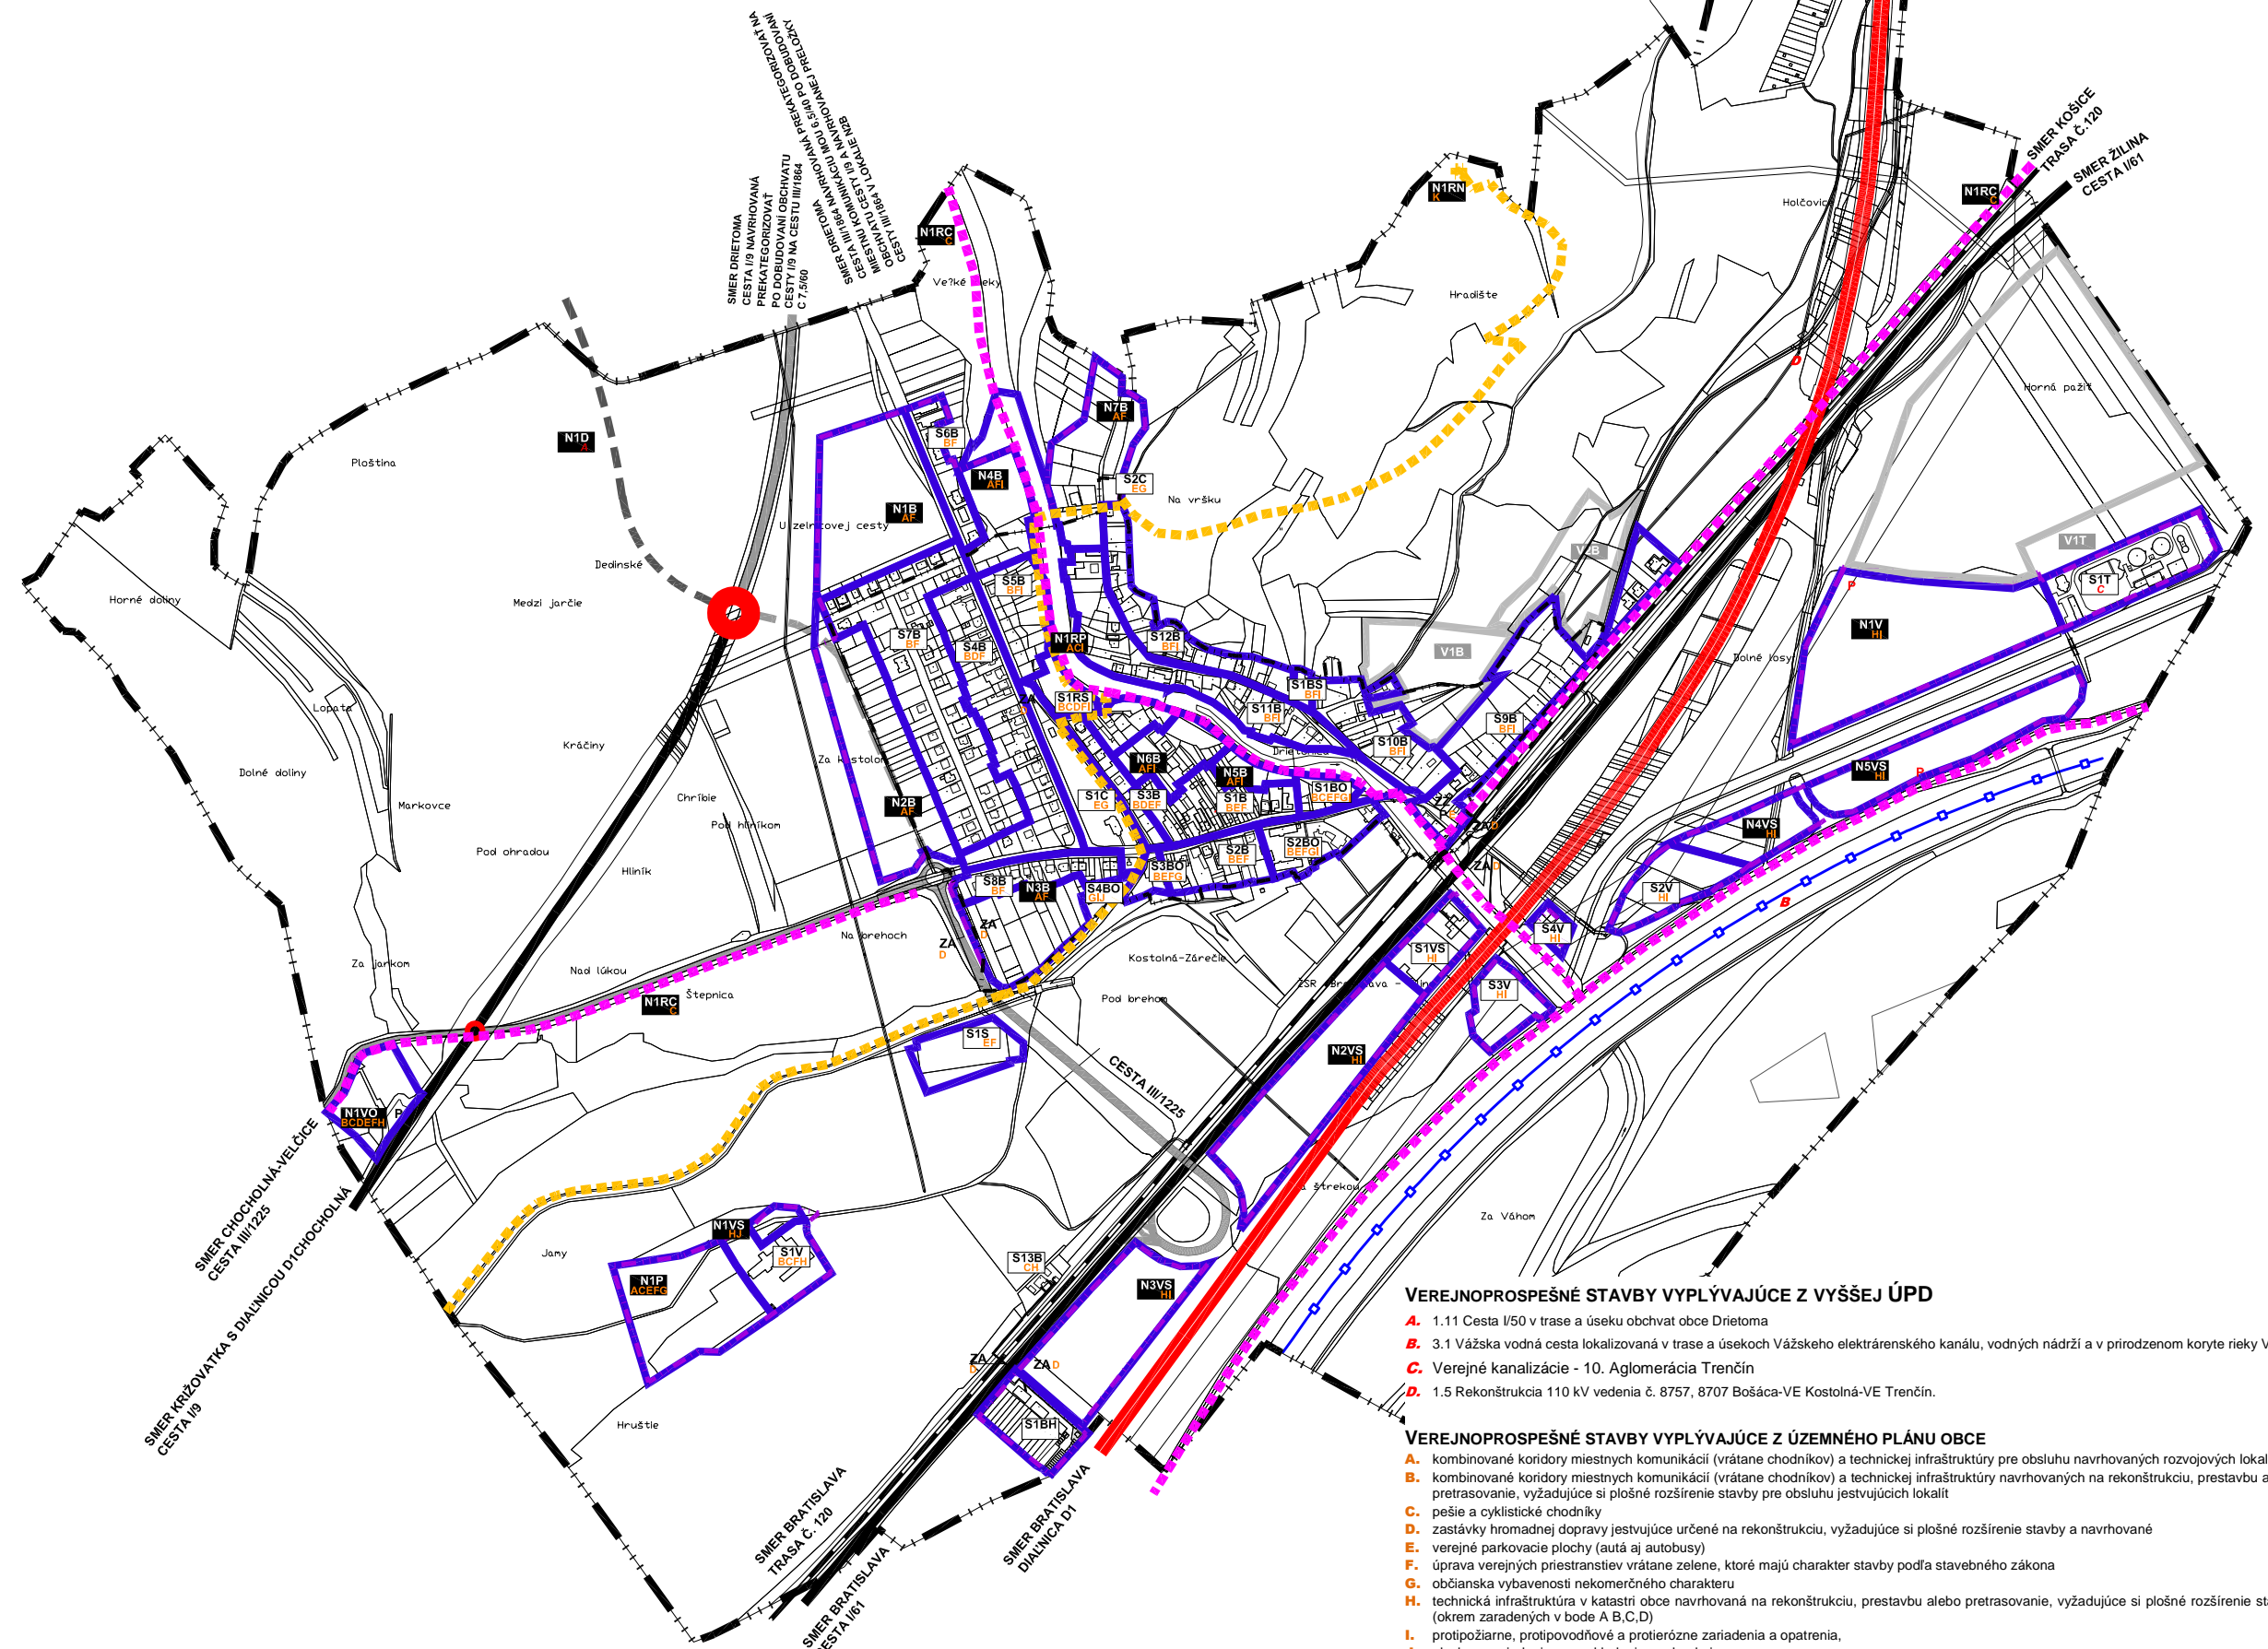

- VEREJNOPROSPESNÉ STAVBY VYPLYVAJÚCE Z VYŠŠEJ ÚPD**
- A.** 1.11 Cesta I/50 v trase a úseku obchvat obce Drietoma
 - B.** 3.1 Vážska vodná cesta lokalizovaná v trase a úsekoch Vážskeho elektrárenského kanálu, vodných nádrží a v prirodzenom koryte rieky Váh.
 - C.** Verejná kanalizácia - 10. Aglomerácia Trenčín
 - D.** 1.5 Rekonštrukcia 110 kV vedenia č. 8757, 8707 Bošáca-VE Kostolná-VE Trenčín.
- VEREJNOPROSPESNÉ STAVBY VYPLYVAJÚCE Z ÚZEMNÉHO PLÁNU OBCE**
- A.** kombinované koridory miestnych komunikácií (vrátane chodníkov) a technickej infraštruktúry pre obsluhu navrhovaných rozvojových lokalít
 - B.** kombinované koridory miestnych komunikácií (vrátane chodníkov) a technickej infraštruktúry navrhovaných na rekonštrukciu, prestavbu alebo pretrasovanie, vyžadujúce si plošné rozšírenie stavby pre obsluhu jestvujúcich lokalít
 - C.** pešie a cyklistické chodníky
 - D.** zastávky hromadnej dopravy jestvujúce určené na rekonštrukciu, vyžadujúce si plošné rozšírenie stavby a navrhované
 - E.** verejné parkovacie plochy (autá aj autobusy)
 - F.** úprava verejných priestranstiev vrátane zelene, ktoré majú charakter stavby podľa stavebného zákona
 - G.** občianska vybavenosť nekomerčného charakteru
 - H.** technická infraštruktúra v katastri obce navrhovaná na rekonštrukciu, prestavbu alebo pretrasovanie, vyžadujúce si plošné rozšírenie stavby (okrem zaradených v bode A,B,C,D)
 - I.** protipožiarne, protipovodňové a protierózne zariadenia a opatrenia,
 - J.** plochy a zariadenia pre nakladanie s odpadmi
 - K.** náučný chodník a rozhradňa