



2

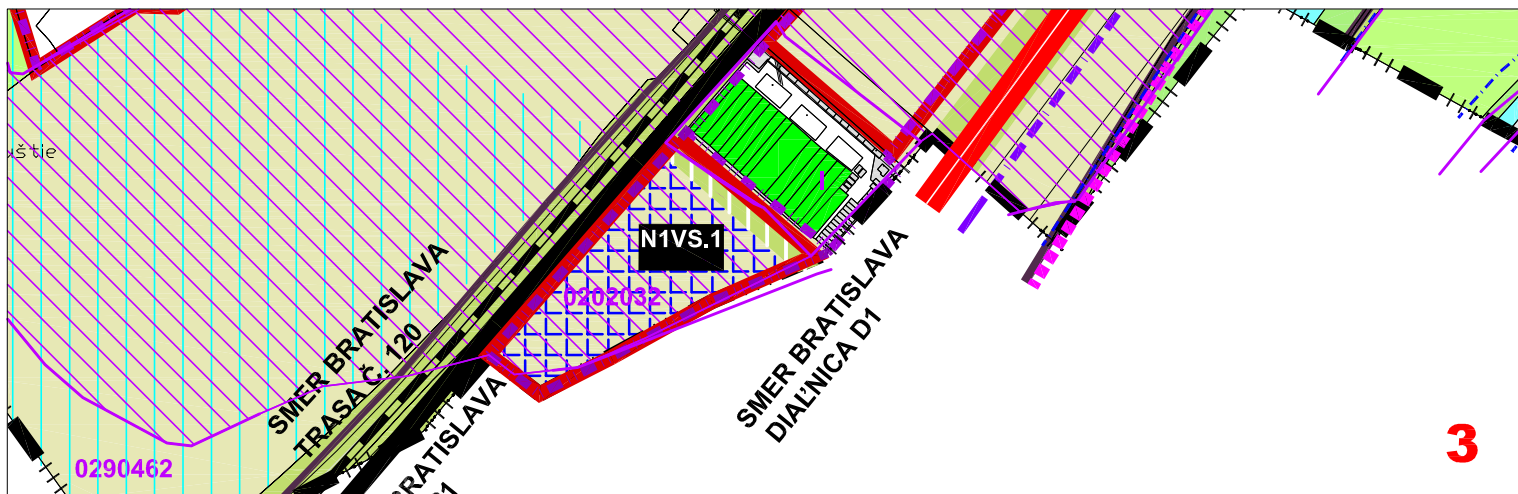

3

SCHÉMA POLOHY VÝREZOV 2,3

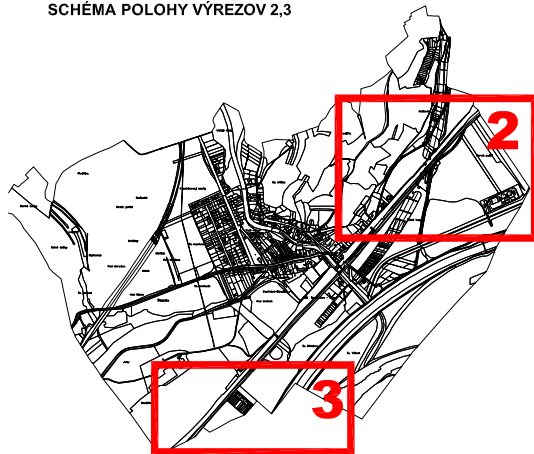

LEGENDA Za D1 zmenšená na 70%

STAV	NÁVRH	
[Red line]	[Red line]	HRANICA ZASTAVANÉHO ÚZEMIA K 1.1.1990
[Green hatched]	[Green hatched]	OCHRANNÁ A IZOLAČNÁ ZELEŇ/ PRÍCESTNÁ ZELEŇ
[Red dashed line]	[Red dashed line]	HRANICA ROZVOJOVÝCH LOKALÍT
[Black dashed line]	[Black dashed line]	OZNAČENIE ROZVOJOVÝCH PŕIČH
[Purple hatched]	[Purple hatched]	ČÍSLO BPEJ
[Blue dashed line]	[Blue dashed line]	PLOCHA CHRÁNENEJ PôDY
[Black dashed line]	[Black dashed line]	HRANICA BPEJ
[Blue hatched]	[Blue hatched]	ZÁBER POLNOHOSPODÁRSKEJ PôDY

ÚZEMNÝ PLÁN OBCE KOSTOLNÁ-ZÁRIEČIE
 SCHVÁLENÝ OZ KOSTOLNÁ-ZÁRIEČIE UZNESENÍM Č.94/2016 ZO DŇA 10.11.2016
ZMENY A DOPLNKY Č.1

MIERKA 1 : 5 000
 PERSPEKTÍVNE POUŽITIE POLNOHODÁRSKEHO PôDNEHO FONDU NA NEPOLNOHOSPODÁRSKE ÚČELY **VÝREZ 2,3**

6

