



LEGENDA:

- VN VZDUŠNÉ VEDENIE NA KTOROM BUDE OSADENÝ SOK
- SOK ULOŽENÝ V ZEMI
- VN VZDUŠNÉ VEDENIE - EXISTUJÚCE
- VN KÁBLOVÉ VEDENIE - EXISTUJÚCE
- ZVN(400KV)/VVN(110KV) VZDUŠNÉ VEDENIE - EXISTUJÚCE
- Kábel Telekom

POZNÁMKA:


- NEODDELITELNOU SÚČASŤOU PROJEKTOVEJ DOKUMENTÁCIE JE TECHNICKÁ SPRÁVA.
- KAŽDÝ ODCHYLKU OD PROJEKTU JE POTREBNÉ PREROKOVAŤ S GENERÁLNYM PROJEKTANTOM.
- DODÁVATEĽ STAVBY MUSÍ PREŠTUDOVAŤ CELÚ PROJEKTOVÚ DOKUMENTÁCIU. V PRÍPADO ZISTENIA NEDOSTATKOV NA NE UPOZORNIŤ. PRED KAŽDÝM REALIZAČNÝM PROCESOM PREŠTUDOVAŤ DOTKNUTÉ, SÚVISIACE ČASTI PROJEKTOVEJ DOKUMENTÁCIE.

Dokumentácia pre územné rozhodnutie

HL. ZHOTOVITEĽ: LiV-EPI, sr.o. Trenčianska 56/F 821 09 Bratislava		Táto dokumentácia je duševným majetkom zhotoviteľa. Žiadna časť tejto dokumentácie nesmie byť reprodukována alebo použitá bez ich písomného povolenia.	
ZMENA:	VYKONAL:	DÁTUM:	PÁREČ:
d			
c			
b			
a			
NÁZOV ZÁKAZKY: TN_A1_ES NM.n/Váhom-Kosto,úsek20,SOK,VNV L13.0708.19.0009	HP: TECH. ČASŤ: ING. DUŠAN DRŽÍK	DÁTUM: 02/2023	
INVESTOR: ZAPADOSLOVENSKÁ DISTRIBUČNÁ a.s. Čičarová 6 816 47 BRATISLAVA	VYPRACOVAL: ING. CAP	MIERKA: 1: 1000	
SO-PS: SO 26.1	KONTROLOVAL: ING. DUŠAN DRŽÍK	POČET A4: 3x	
NÁZOV VÝKRESU: ZÁKRES DO KATASTRÁLNEJ MAPY	SCHVÁLIL: ING. DUŠAN DRŽÍK	ARCHÍVNE ČÍSLO: 213804-UC0000-04	ZMENA: -
	STUPEŇ PD: DUR	LIST: DCC: &CLH	
		213804-UC00001-_recover.dwg	



Co-financed by the Connecting Europe Facility of the European Union

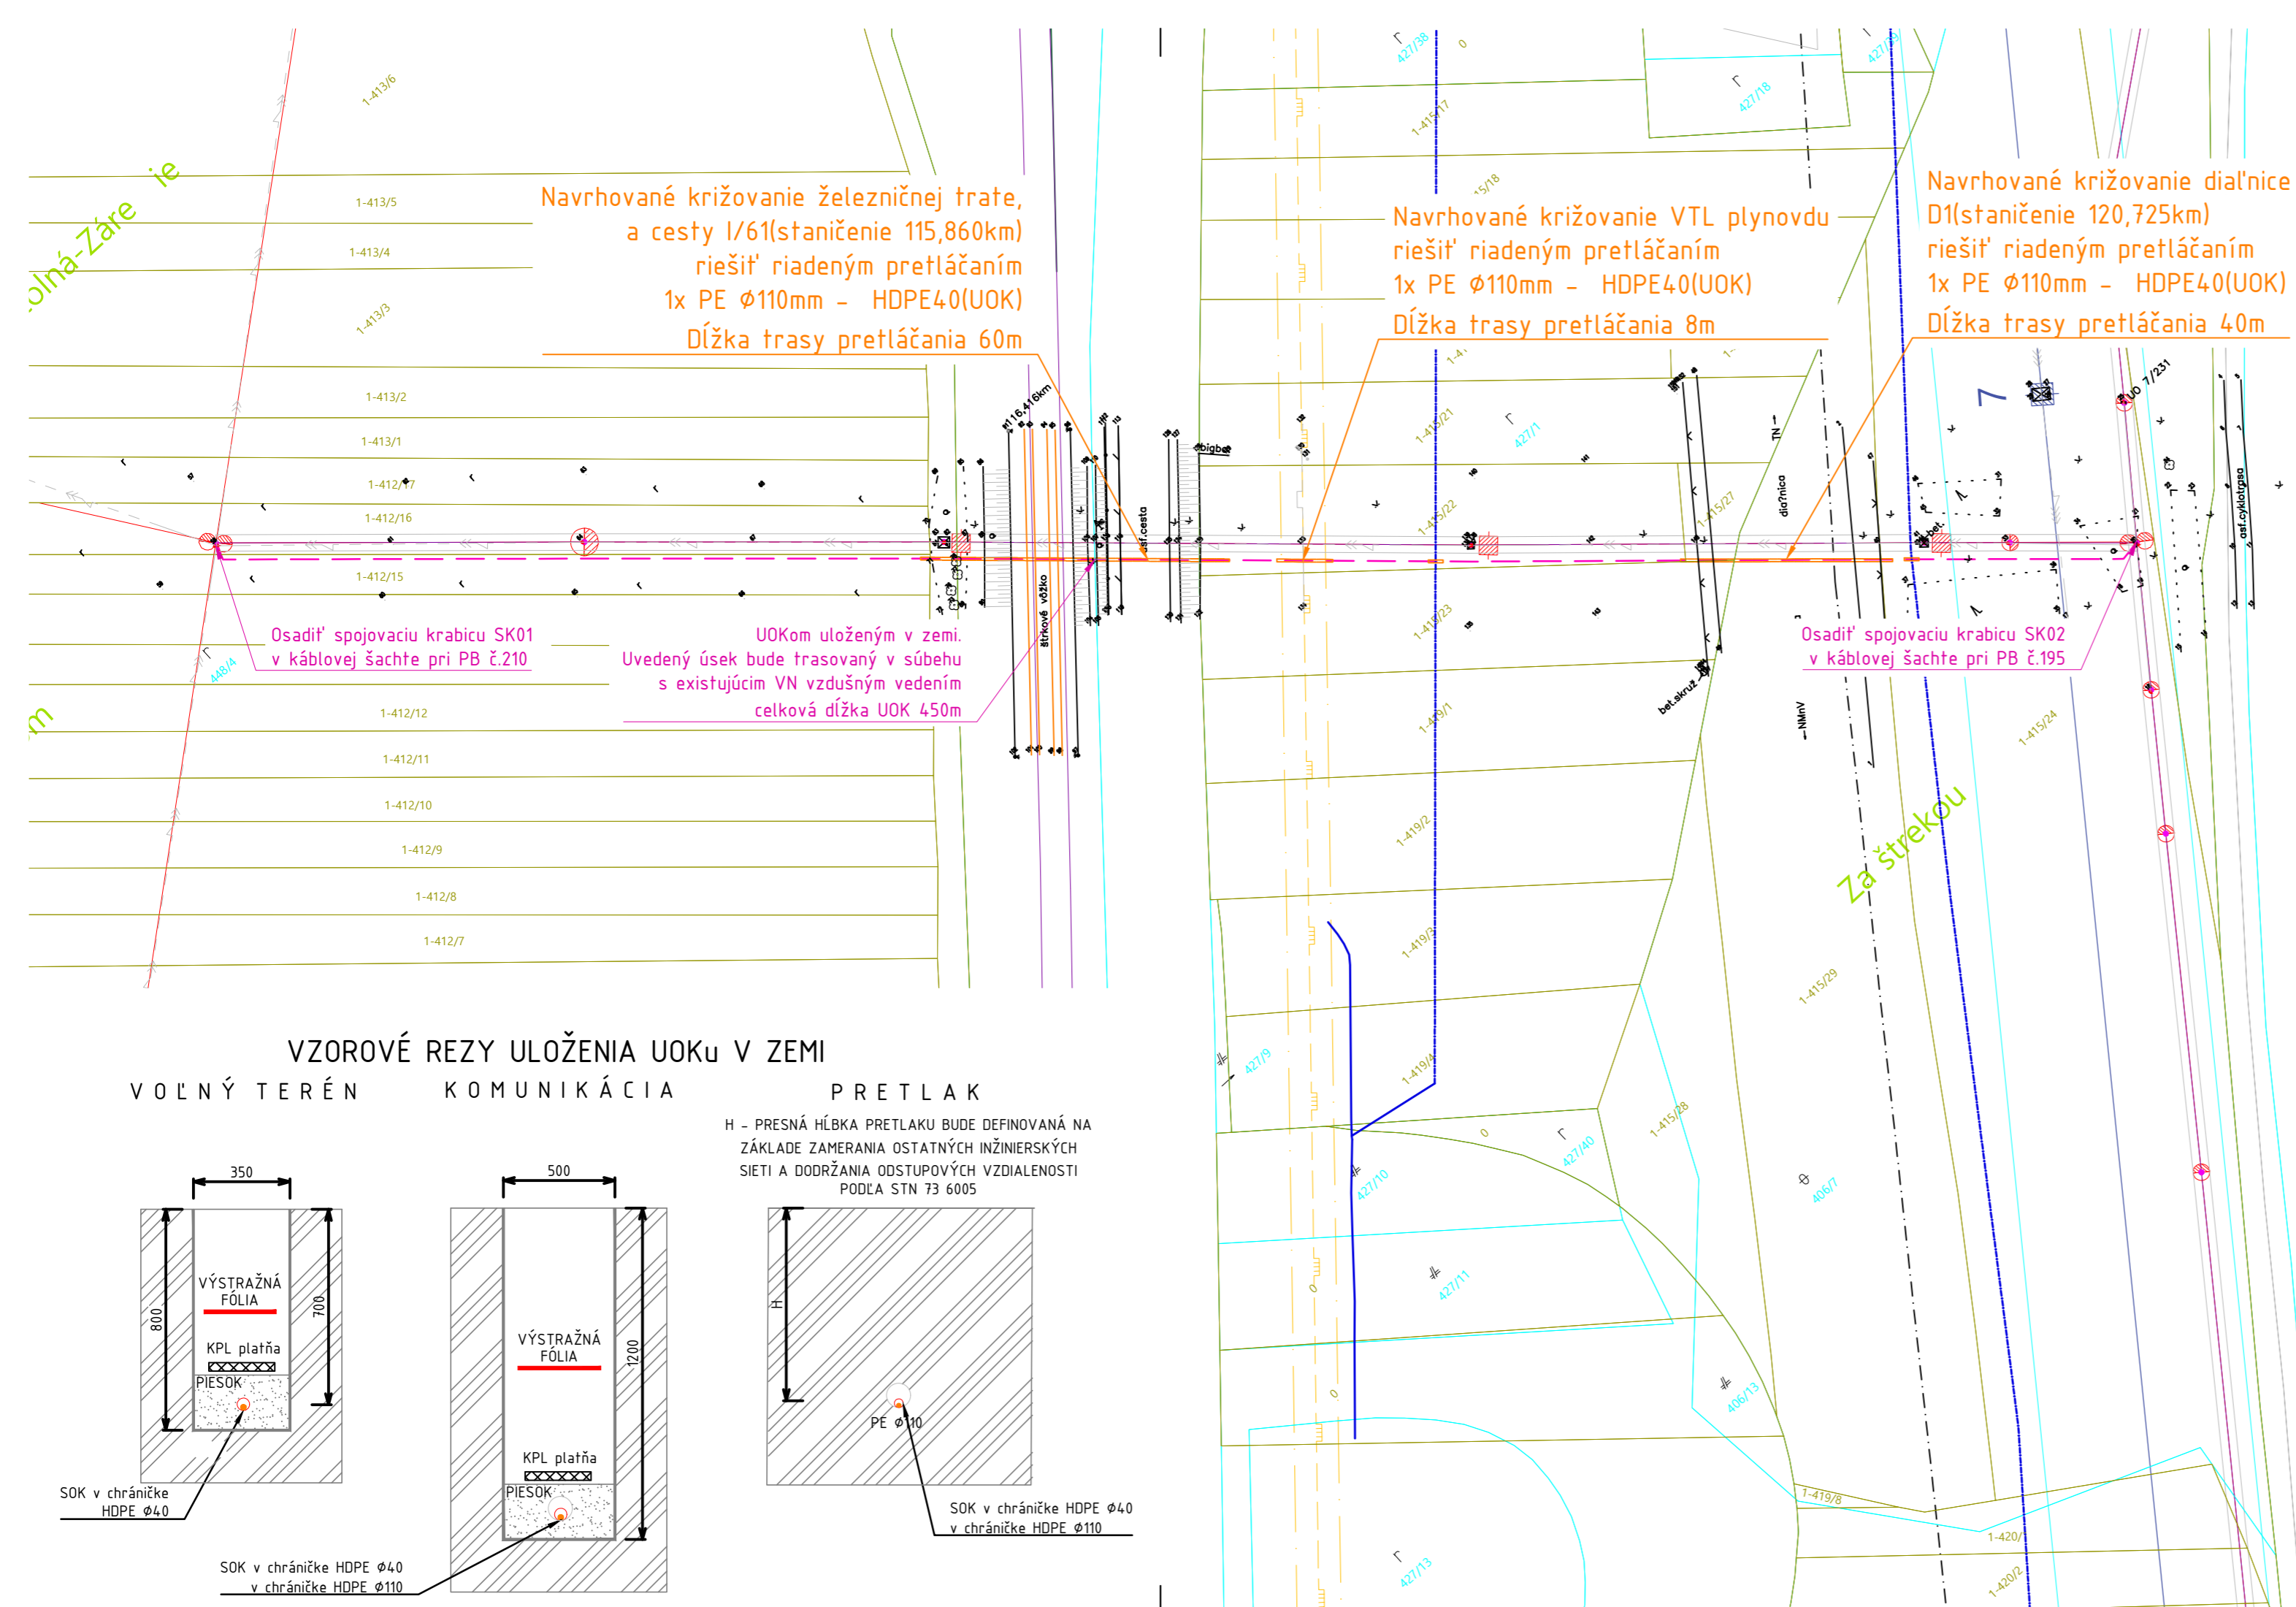

VZOROVÉ REZY ULOŽENIA UOKu V ZEMI

